


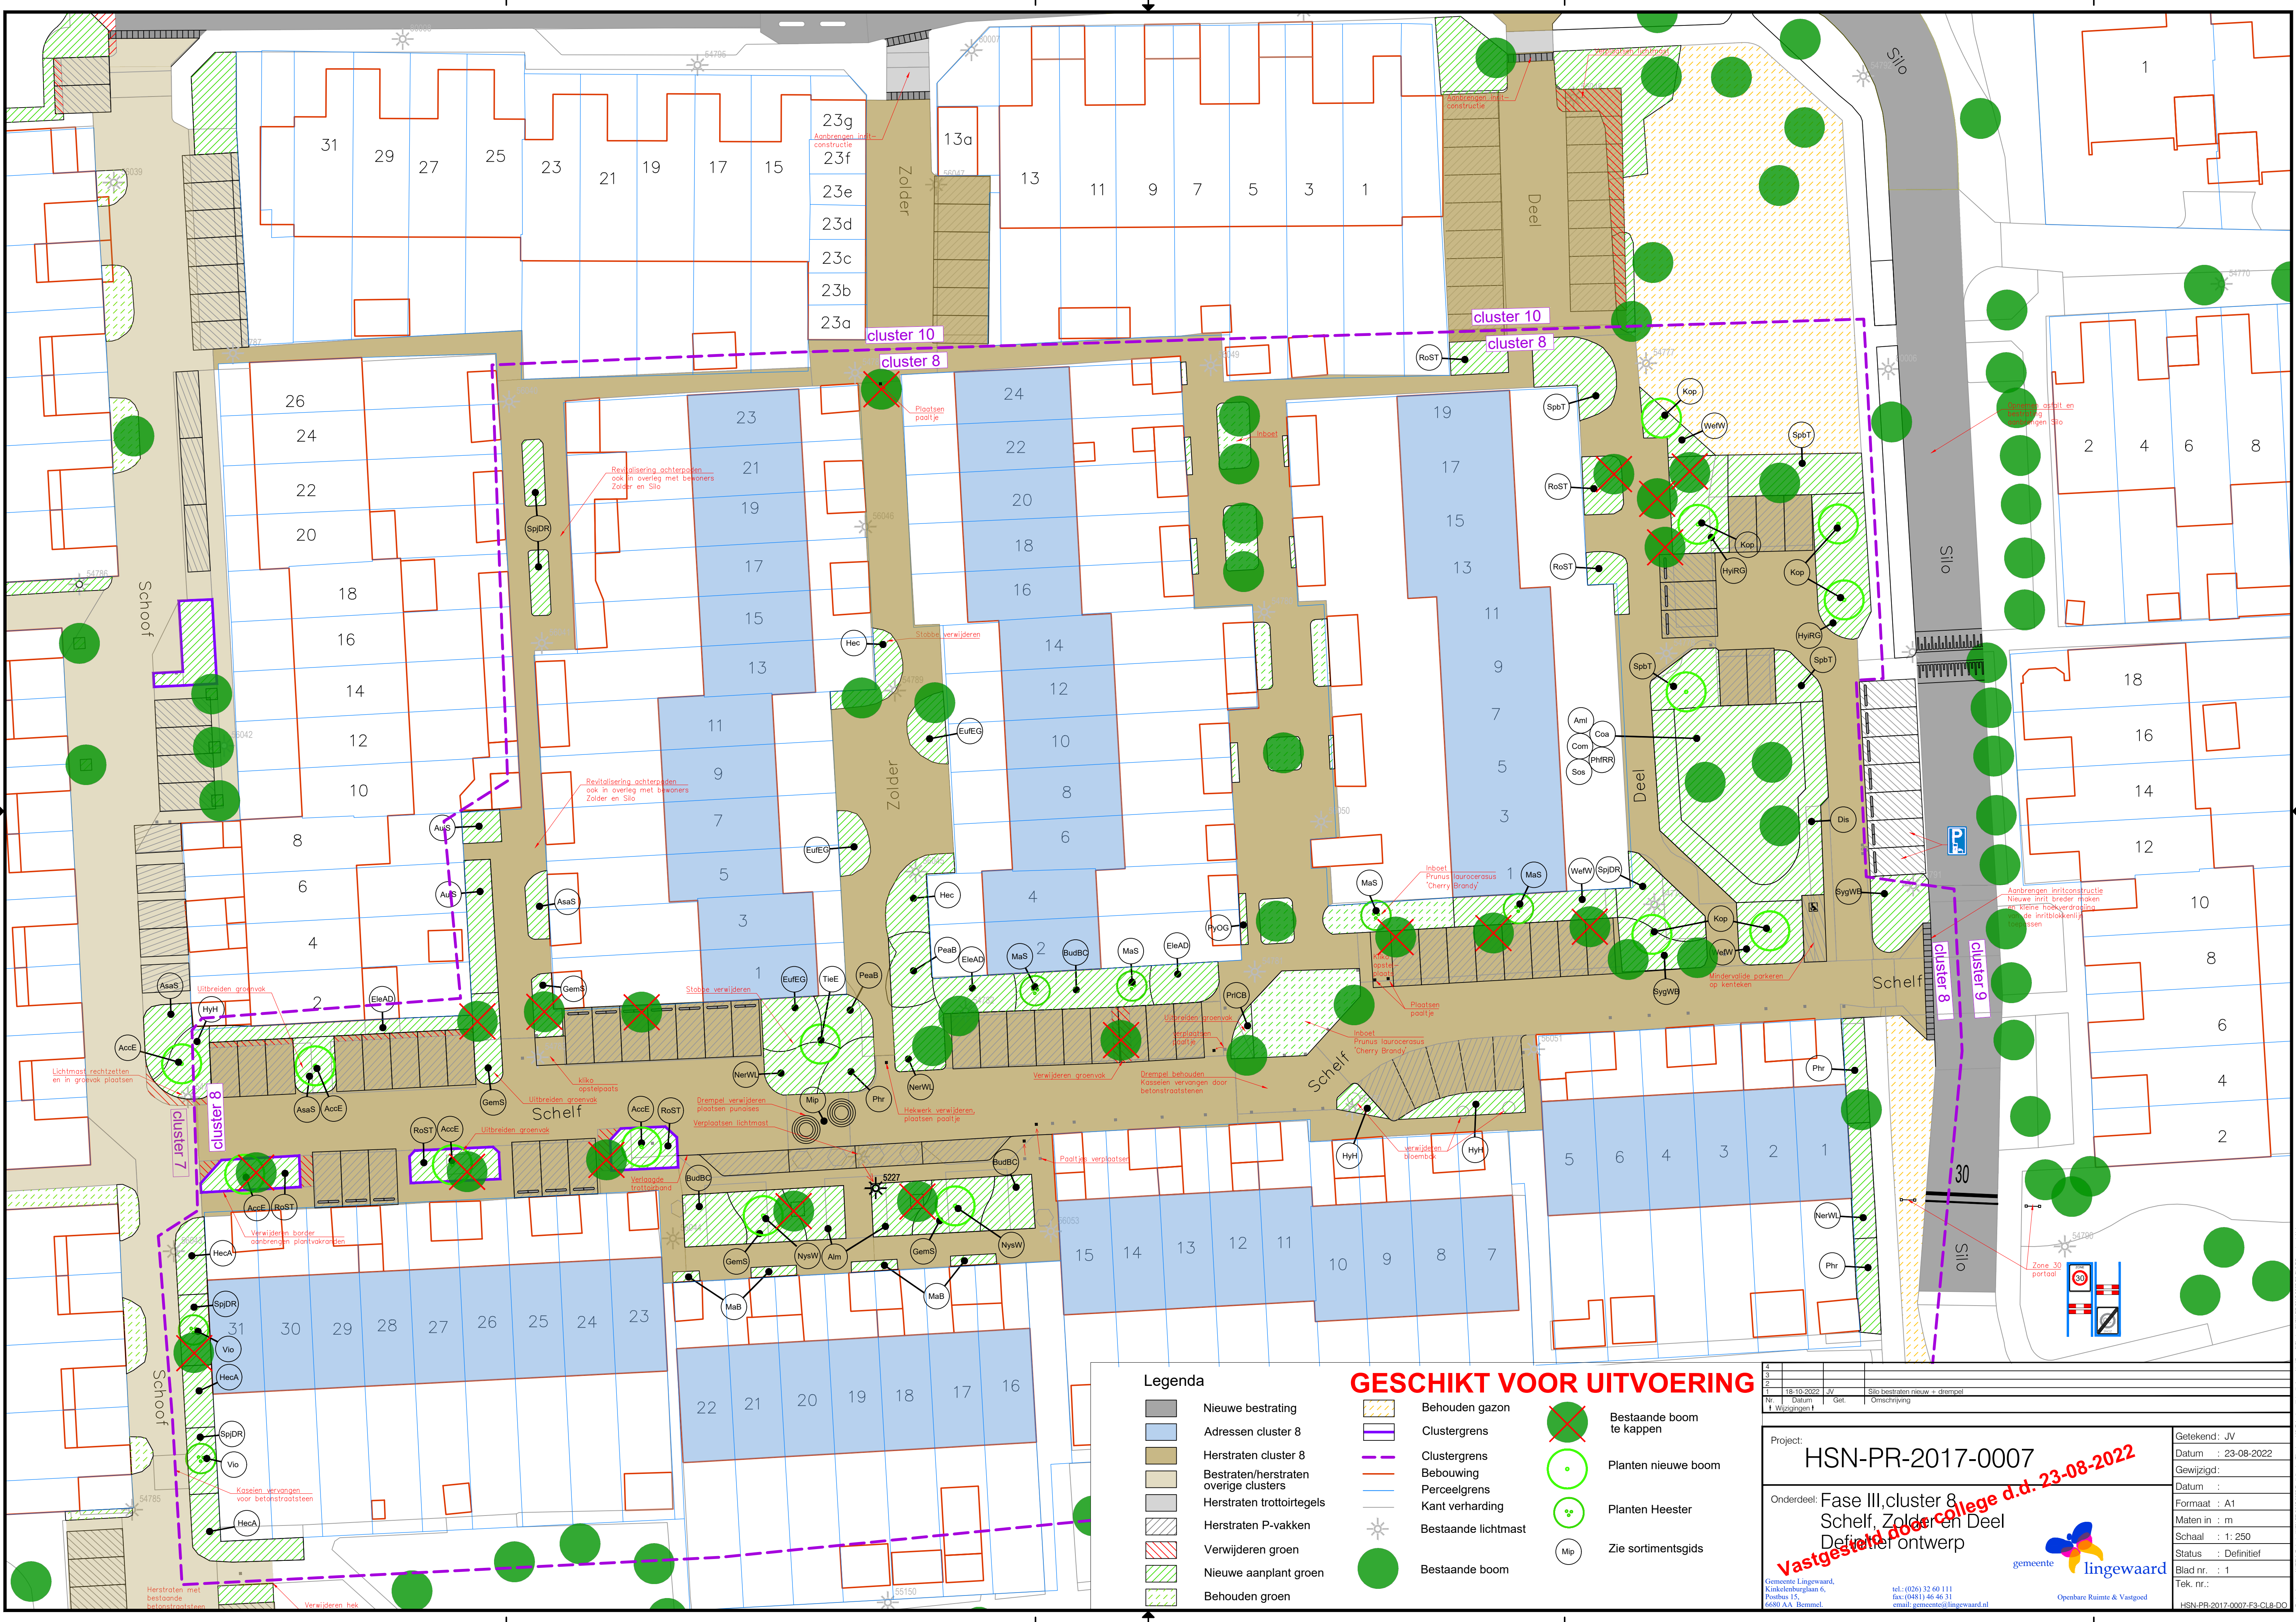

Legenda

- Nieuwe bestrating
- Adressen cluster 8
- Herstraten cluster 8
- Bestraten/herstraten overige clusters
- Herstraten trottoirtegels
- Herstraten P-vakken
- Verwijderen groen
- Nieuwe aanplant groen
- Behouden groen
- Behouden gazon
- Clustergrens
- Clustergrens
- Bebouwing
- Kant verharding
- Bestaande lichtmast
- Bestaande boom
- Bestaande boom te kappen
- Planten nieuwe boom
- Planten Heester
- Zie sortimentsgids

GESCHIKT VOOR UITVOERING

Project: HSN-PR-2017-0007		Getekend: JV
Datum: 23-08-2022		Datum: 23-08-2022
Gewijzigd:		Gewijzigd:
Datum:		Datum:
Formaat: A1		Formaat: A1
Maten in: m		Maten in: m
Schaal: 1:250		Schaal: 1:250
Status: Definitief		Status: Definitief
Blad nr.: 1		Blad nr.: 1
Tek. nr.:		Tek. nr.:
Project: HSN-PR-2017-0007		Project: HSN-PR-2017-0007
Onderdeel: Fase III, cluster 8, Schelf, Zolder en Deel		Onderdeel: Fase III, cluster 8, Schelf, Zolder en Deel
Definitief ontwerp		Definitief ontwerp
Vastgesteld door college d.d. 23-08-2022		Vastgesteld door college d.d. 23-08-2022
Gemeente Lingewaard, Kinkhofweg 6, Postbus 15, 6800 AA Bunnik		Gemeente Lingewaard, Kinkhofweg 6, Postbus 15, 6800 AA Bunnik
tel: (026) 32 40 111, fax: (0481) 46 46 31, email: gemeente@lingewaard.nl		tel: (026) 32 40 111, fax: (0481) 46 46 31, email: gemeente@lingewaard.nl
Openbare Ruimte & Vastgoed		Openbare Ruimte & Vastgoed
HSN-PR-2017-0007-F3-CL-8-DO		HSN-PR-2017-0007-F3-CL-8-DO